


NOTE
 1. 단열재, 방수층, 부위별 단열경향기호도
 도면 참조함.
 2. 실내재료가량은 재량에 따라 함.

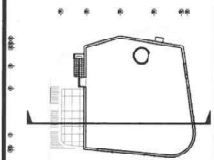

△	
△	
△	
△	


NO.	DATE	DESCRIPTION
ISSUES & REVISIONS		

DRAWING TITLE
(도면명)
횡단면도-1

DATE	2014. 05.	SCALE	A3 1/150 A1 1/75
FILE NAME			

APPROVED BY (9인)	
CHECKED BY (원사)	
DRAWING BY (원계)	

SHEET NO. (총면수)	□□□-□□□
DRAWING NO. (도면번호)	A 0 3 -2 0 1

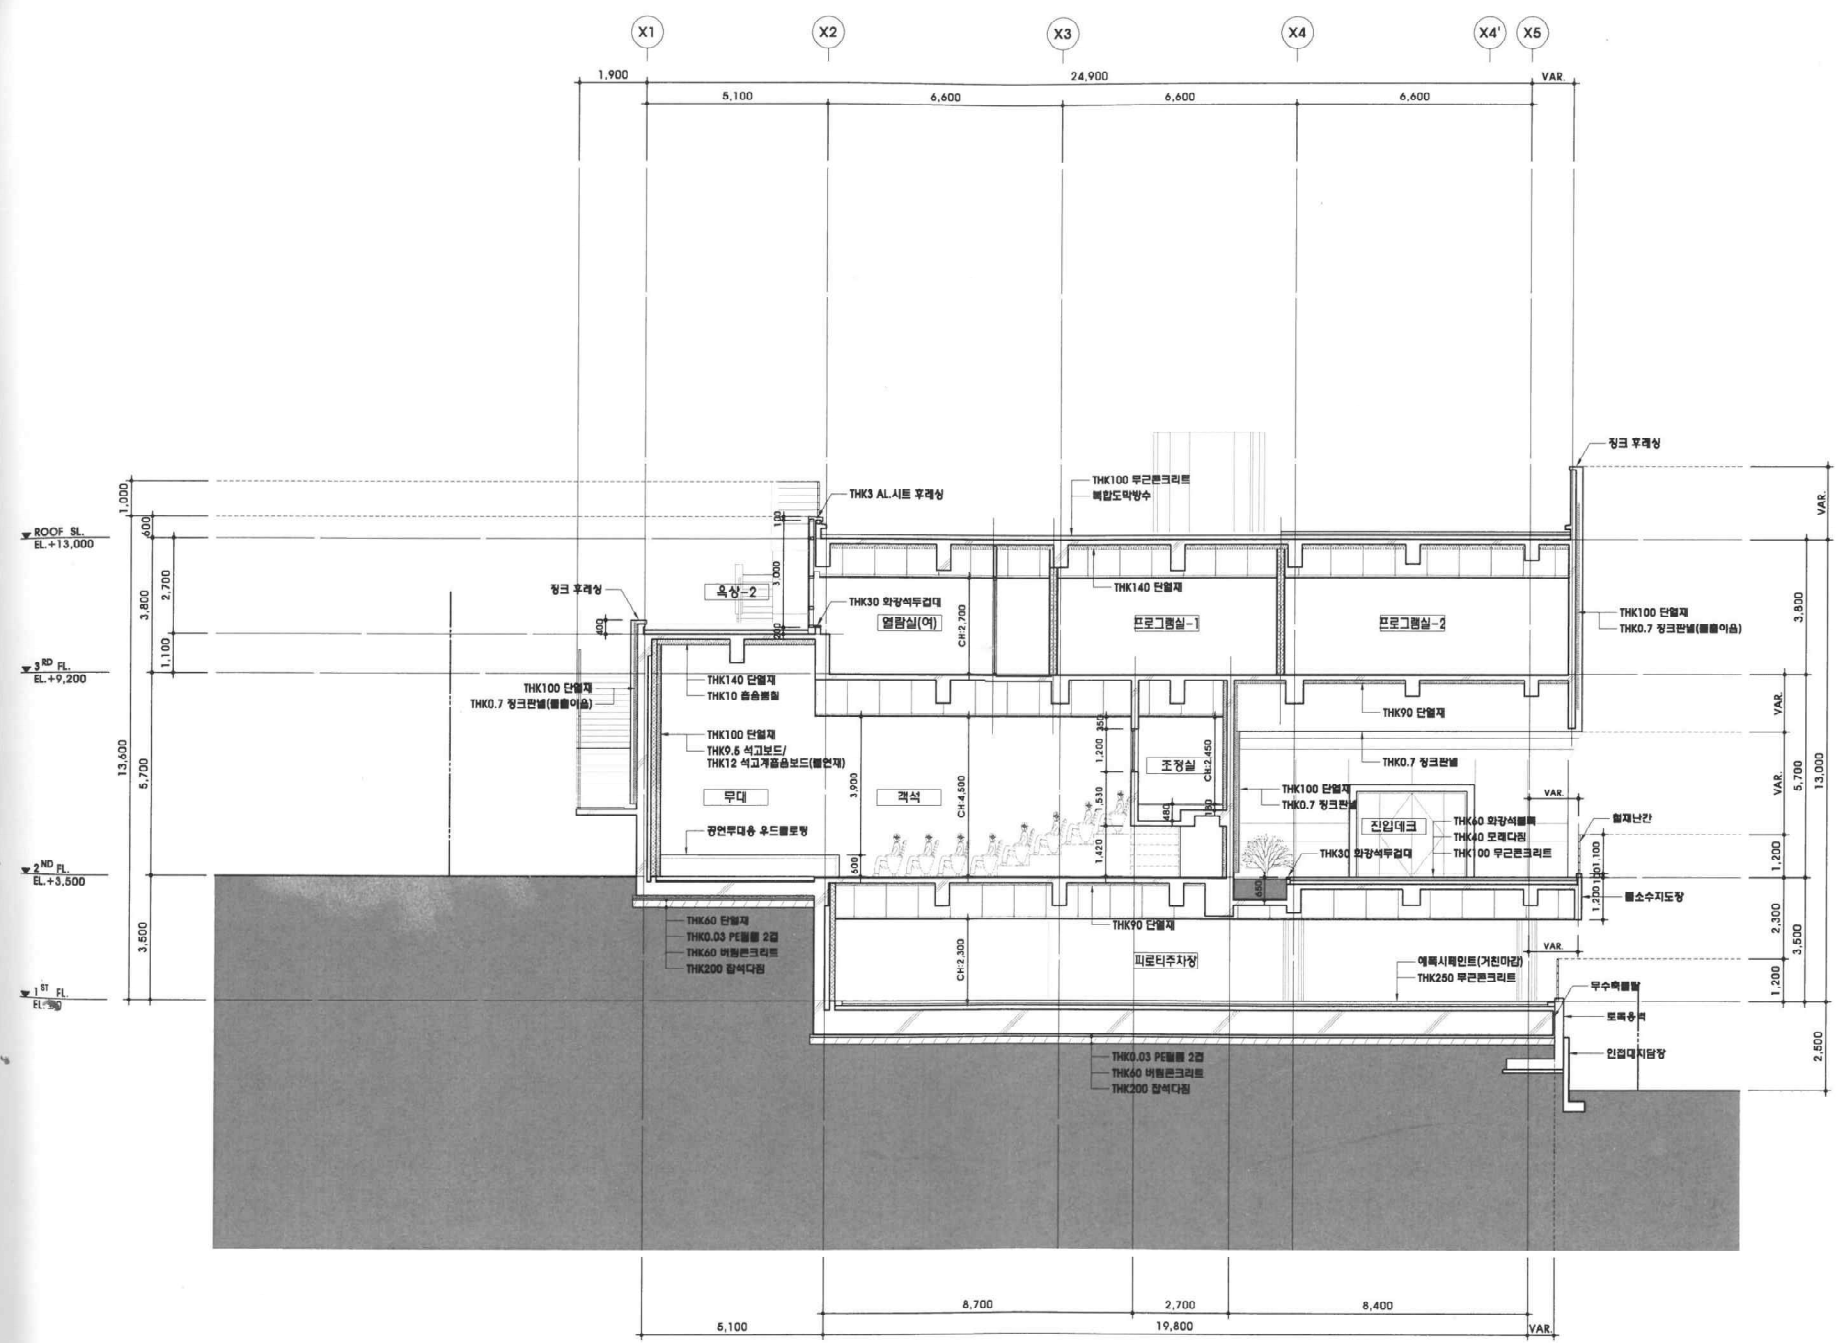

A 횡단면도-1
A3=1/150